

Uchwała Nr XXXVIII.363.2023
Rady Gminy Majdan Królewski
z dnia 25 kwietnia 2023 r.

w sprawie wyrażenia zgody na oddanie w najem na okres 10 lat nieruchomości gruntowej położonej w m. Majdan Królewski

Na podstawie art. 18 ust. 2 pkt. 9 lit. a ustawy z dnia 8 marca 1990 r. o samorządzie gminnym (t.j. Dz. U. z 2023 r. poz. 40 ze zm.) oraz art. 11 ust. 2, art. 13 ust. 1, art. 25 ust. 2 w związku z art. 23 ust. 1 pkt 7a i art. 37 ust. 4 ustawy z dnia 21 sierpnia 1997 r. o gospodarce nieruchomościami (t.j. Dz. U. z 2023 r. poz. 344), **Rada Gminy Majdan Królewski** uchwała co następuje:

§ 1

1. Wyraża się zgodę na oddanie w najem w drodze bezprzetargowej spółce pod nazwą: Polska Spółka Gazownictwa Sp. z o.o., ul. Wojciecha Bandrowskiego 16, 33-100 Tarnów, Oddział Zakład Gazowniczy w Jasle, ul. Floriańska 112, 38-200 Jasło, na okres 10 lat, nieruchomości gruntowej stanowiącej własność Gminy Majdan Królewski, położonej w m. Majdan Królewski, obejmującej część działki ew. nr 1303 o powierzchni 0,025 m², na cele prowadzenia działalności gospodarczej, tj. z przeznaczeniem na eksploatację oraz ewentualne naprawy, remonty i konserwacje przyłącza gazowego średniego ciśnienia z rur polietylenowych SDR11 PE100 dn 25 mm, o łącznej długości 1,00 mb, zasilającego budynek mieszkalny zlokalizowany na dz. nr ew. 1307/1 w m. Majdan Królewski.
2. Oznaczenie nieruchomości gruntowej, o której mowa w ust. 1, wraz z oznaczeniem przedmiotu najmu zawiera mapa stanowiąca załącznik do niniejszej uchwały.


§ 2

Wykonanie uchwały powierza się Wójtowi Gminy Majdan Królewski.

§ 3

Uchwała wchodzi w życie z dniem podjęcia.

Przewodniczący
Rady Gminy
Włodzisław Kamiński
Włodzisław Kamiński

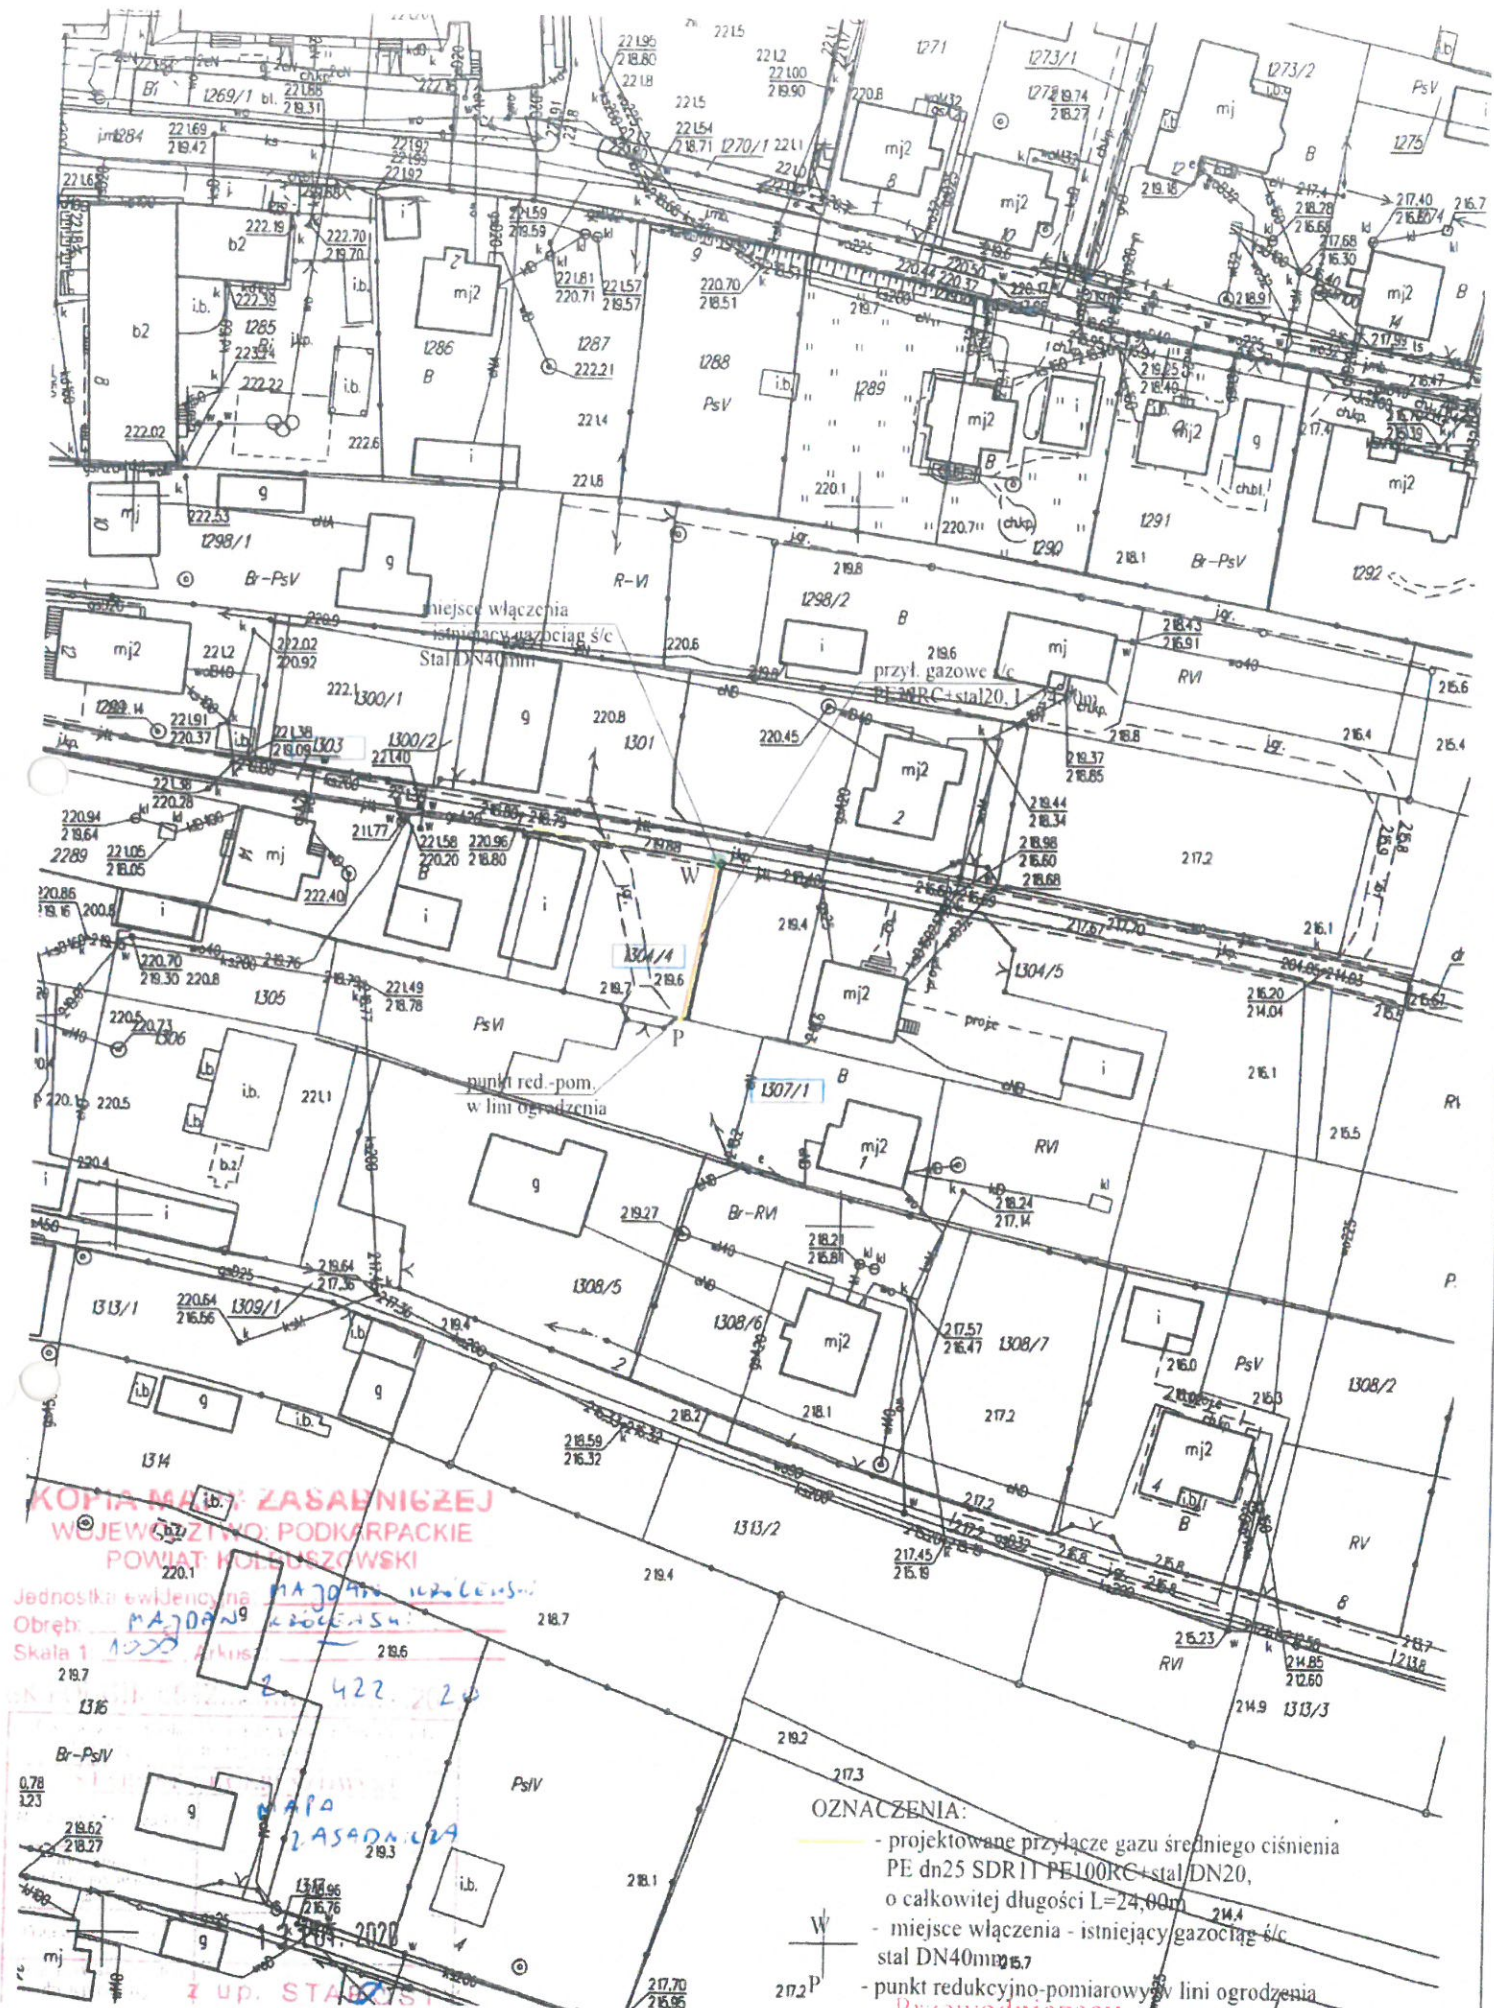

KOPIA MAPY ZASADNICZEJ
WOJEWÓDZTWO PODKARPACKIE
POWIAT KOLBUSZOWSKI

Jednostka ewidencyjna: MAJDAN KRÓLEWSKI
 Obręb: MAJDAN 9
 Skala 1: 1:200

OZNACZENIA:

- projektowane przyłącze gazu średniego ciśnienia PE dn25 SDR11 PE100RC+stal/DN20, o całkowitej długości L=24,00m
- miejsce włączenia - istniejący gazociąg ś/c stal DN40mm
- punkt redukcyjno-pomiarowy w linii ogrodzenia

Przewodniczący
Rady Gminy
Majdan Królewski
Włodzisław Kamiński

Załącznik do
 Uchwały Nr XXXVIII.363.2023
 Rady Gminy Majdan Królewski
 z dnia 25 kwietnia 2023 r.

część nieruchomości gruntowej stanowiącej dz. nr ew. 1303 w m. Majdan Królewski, będącej własnością Gminy Majdan Królewski, oddanej w najem PSG Sp. z o.o. na okres 10 lat