

**Uchwała Nr XXXVIII.364.2023**  
**Rady Gminy Majdan Królewski**  
**z dnia 25 kwietnia 2023 r.**

**w sprawie wyrażenia zgody na oddanie w najem na okres 10 lat nieruchomości gruntowej położonej w m. Huta Komorowska**

Na podstawie art. 18 ust. 2 pkt. 9 lit. a ustawy z dnia 8 marca 1990 r. o samorządzie gminnym (t.j. Dz. U. z 2023 r. poz. 40 ze zm.) oraz art. 11 ust. 2, art. 13 ust. 1, art. 25 ust. 2 w związku z art. 23 ust. 1 pkt 7a i art. 37 ust. 4 ustawy z dnia 21 sierpnia 1997 r. o gospodarce nieruchomościami (t.j. Dz. U. z 2023 r. poz. 344), **Rada Gminy Majdan Królewski** uchwała co następuje:

§ 1

1. Wyraża się zgodę na oddanie w najem w drodze bezprzetargowej spółce pod nazwą: Polska Spółka Gazownictwa Sp. z o.o., ul. Wojciecha Bandrowskiego 16, 33-100 Tarnów, Oddział Zakład Gazowniczy w Jasle, ul. Floriańska 112, 38-200 Jasło, na okres 10 lat, nieruchomości gruntowej stanowiącej własność Gminy Majdan Królewski, położonej w m. Huta Komorowska, obejmującej część działki ew. nr 1102 o powierzchni 0,15 m<sup>2</sup>, na cele prowadzenia działalności gospodarczej, tj. z przeznaczeniem na eksploatację oraz ewentualne naprawy, remonty i konserwacje przyłącza gazowego średniego ciśnienia z rur polietylenowych SDR11 PE100 dn 25 mm, o łącznej długości 6,00 mb, zasilającego budynek mieszkalny zlokalizowany na dz. nr ew. 1104 w m. Huta Komorowska.
2. Oznaczenie nieruchomości gruntowej, o której mowa w ust. 1, wraz z oznaczeniem przedmiotu najmu zawiera mapa stanowiąca załącznik do niniejszej uchwały.


§ 2

Wykonanie uchwały powierza się Wójtowi Gminy Majdan Królewski.

§ 3

Uchwała wchodzi w życie z dniem podjęcia.

Przewodniczący  
Rady Gminy  
Majdan Królewski  
Waldemar Kamiński

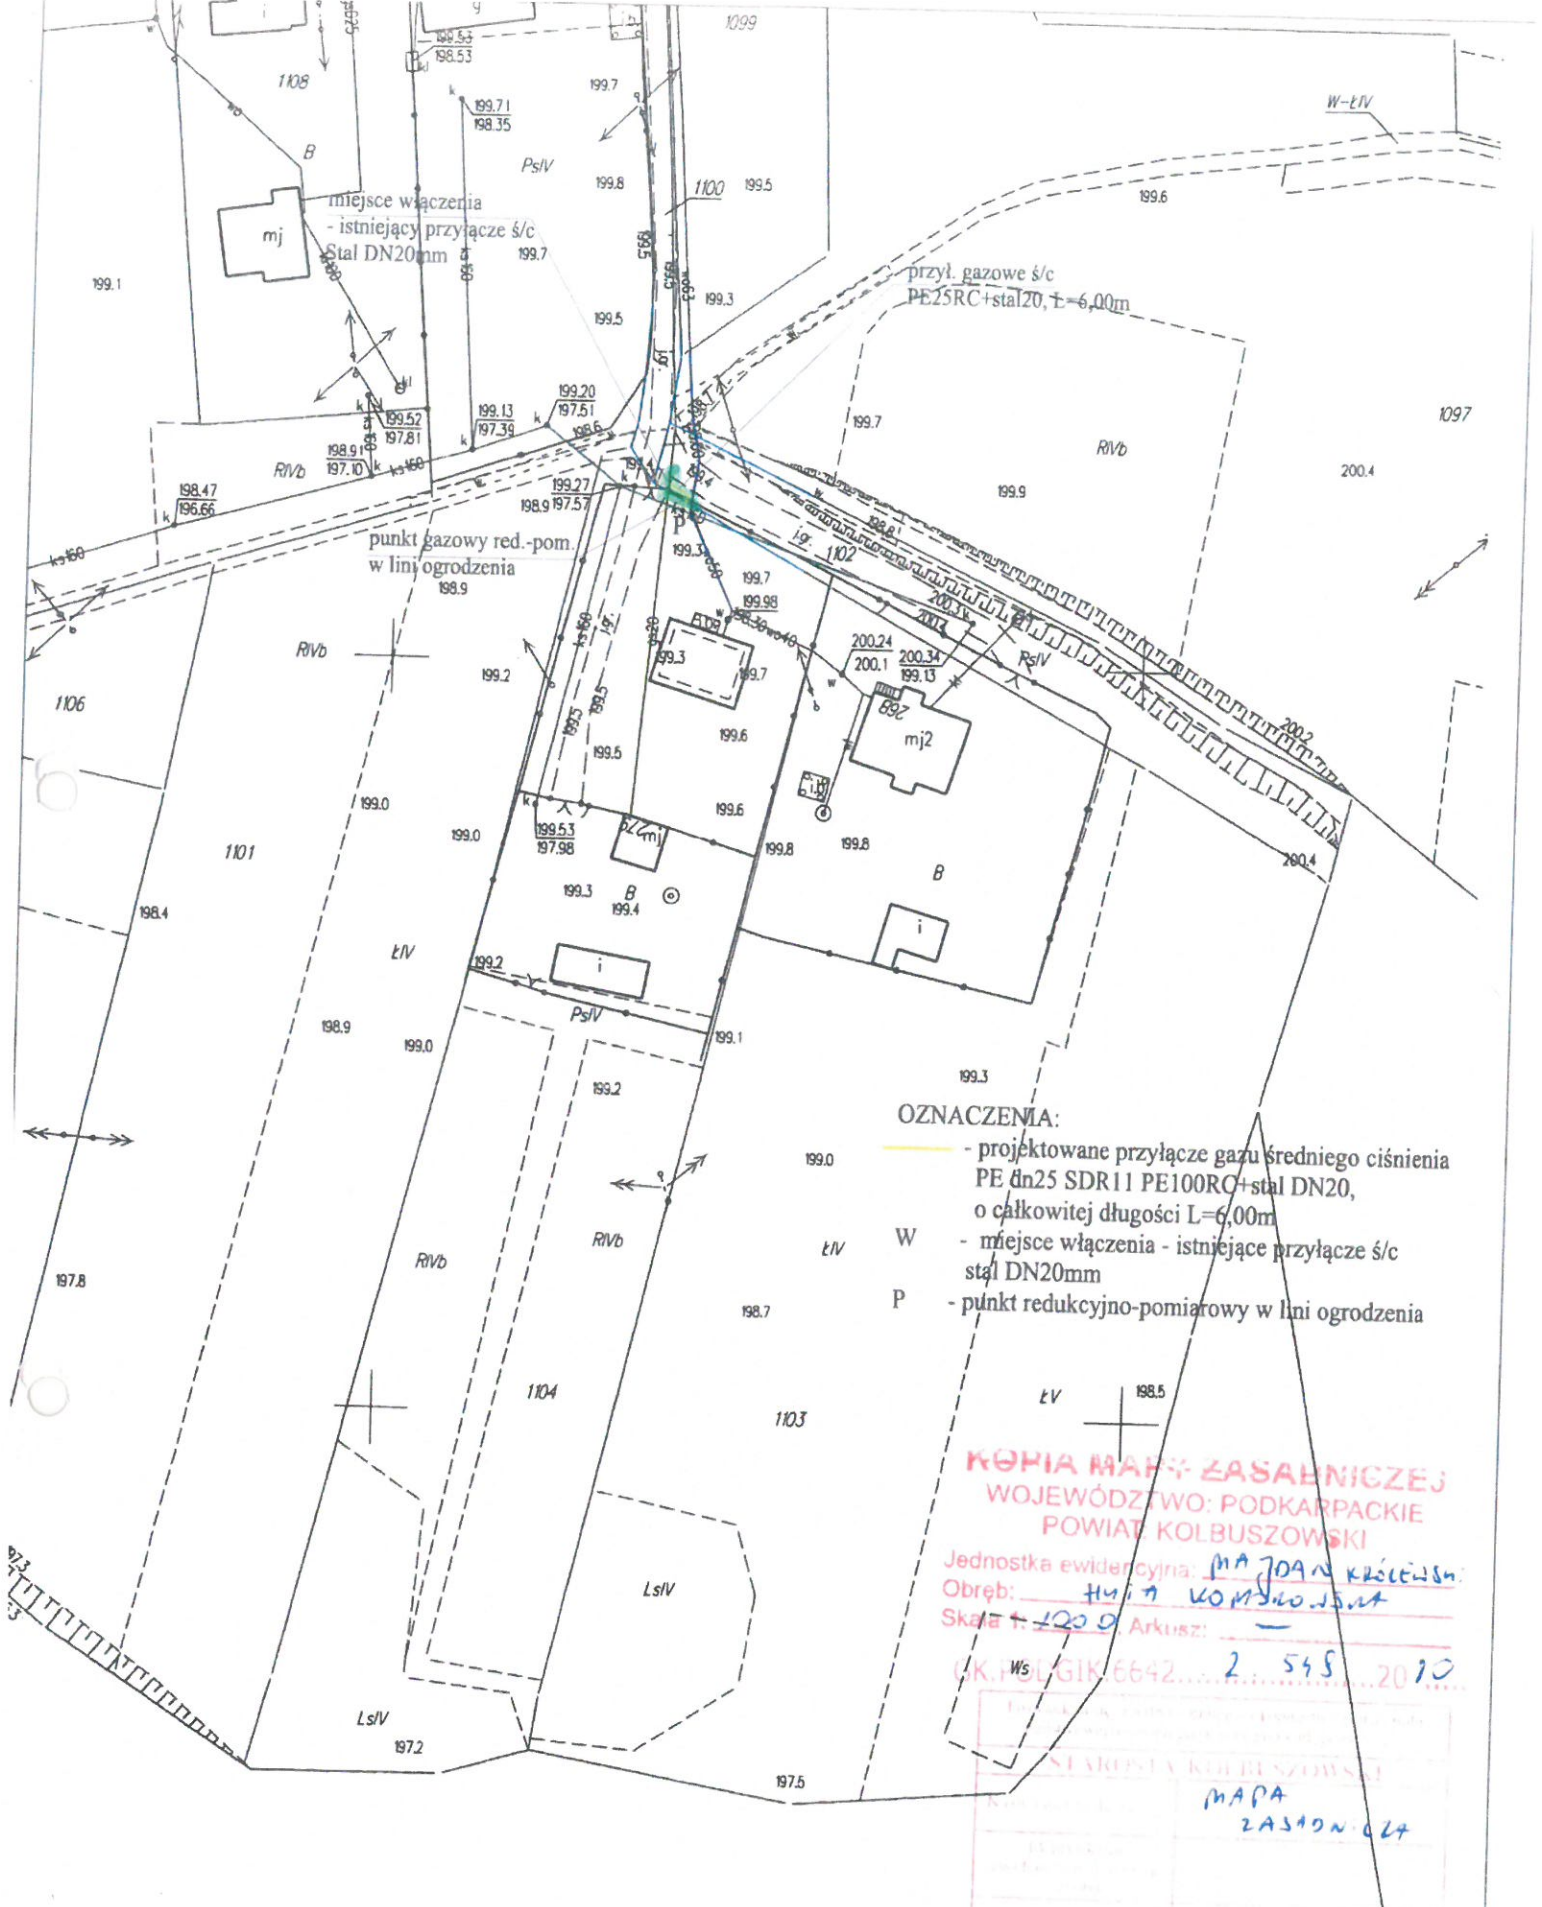

**OZNACZENIA:**

- projektowane przyłącze gazu średniego ciśnienia PE dn25 SDR11 PE100RC+stal DN20, o całkowitej długości L=6,00m
- W - miejsce włączenia - istniejące przyłącze ś/c stal DN20mm
- P - punkt redukcyjno-pomiarowy w linii ogrodzenia

**KOPIA MAPY ZASADNICZEJ**  
**WOJEWÓDZTWO: PODKARPACKIE**  
**POWIAT KOLBUSZOWSKI**  
 Jednostka ewidencyjna: MAJ DAN KRÓLEWSKI  
 Obręb: HUTA KOMOROWSKA  
 Skala: 1:200 Arkusz: 2.545  
 GIK. PSL GIK.6642... 2.545... 2020

STANOWISKO KADRY POWIATOWEJ  
 POWIAT KOLBUSZOWSKI  
 MAPA ZASADNICZA  
 25 LUT. 2023

część nieruchomości gruntowej stanowiącej dz. nr ew. 1102 w m. Huta Komorowska, będącej własnością Gminy Majdan Królewski, oddanej w najem PSG Sp. z o.o. na okres 10 lat

Przewodniczący  
 Rady Gminy  
*Włodzisław Kamiński*

Załącznik do  
 Uchwały Nr XXXVIII.364.2023  
 Rady Gminy Majdan Królewski  
 z dnia 25 kwietnia 2023 r.