

Uchwała Nr XXXVIII.365.2023
Rady Gminy Majdan Królewski
z dnia 25 kwietnia 2023 r.

w sprawie wyrażenia zgody na oddanie w najem na okres 10 lat nieruchomości gruntowej położonej w m. Krzątka

Na podstawie art. 18 ust. 2 pkt. 9 lit. a ustawy z dnia 8 marca 1990 r. o samorządzie gminnym (t.j. Dz. U. z 2023 r. poz. 40 ze zm.) oraz art. 11 ust. 2, art. 13 ust. 1, art. 25 ust. 2 w związku z art. 23 ust. 1 pkt 7a i art. 37 ust. 4 ustawy z dnia 21 sierpnia 1997 r. o gospodarce nieruchomościami (t.j. Dz. U. z 2023 r. poz. 344), **Rada Gminy Majdan Królewski** uchwała co następuje:

§ 1

1. Wyraża się zgodę na oddanie w najem w drodze bezprzetargowej spółce pod nazwą: Polska Spółka Gazownictwa Sp. z o.o., ul. Wojciecha Bandrowskiego 16, 33-100 Tarnów, Oddział Zakład Gazowniczy w Jasle, ul. Floriańska 112, 38-200 Jasło, na okres 10 lat, nieruchomości gruntowej stanowiącej własność Gminy Majdan Królewski, położonej w m. Krzątka, obejmującej część działki ew. nr 2323 i 2314/5 o powierzchni 9,198 m², na cele prowadzenia działalności gospodarczej, tj. z przeznaczeniem na eksploatację oraz ewentualne naprawy, remonty i konserwacje odcinka sieci gazowej średniego ciśnienia z rur polietylenowych SDR11 PE100 dn 63 mm, o łącznej długości 146,00 mb, zasilającego budynek mieszkalny zlokalizowany na dz. nr ew. 2305 w m. Krzątka.
2. Oznaczenie nieruchomości gruntowej, o której mowa w ust. 1, wraz z oznaczeniem przedmiotu najmu zawiera mapa stanowiąca załącznik do niniejszej uchwały.


§ 2

Wykonanie uchwały powierza się Wójtowi Gminy Majdan Królewski.

§ 3

Uchwała wchodzi w życie z dniem podjęcia.

Przewodniczący
Rady Gminy
Waldemar Kamiński
Waldemar Kamiński

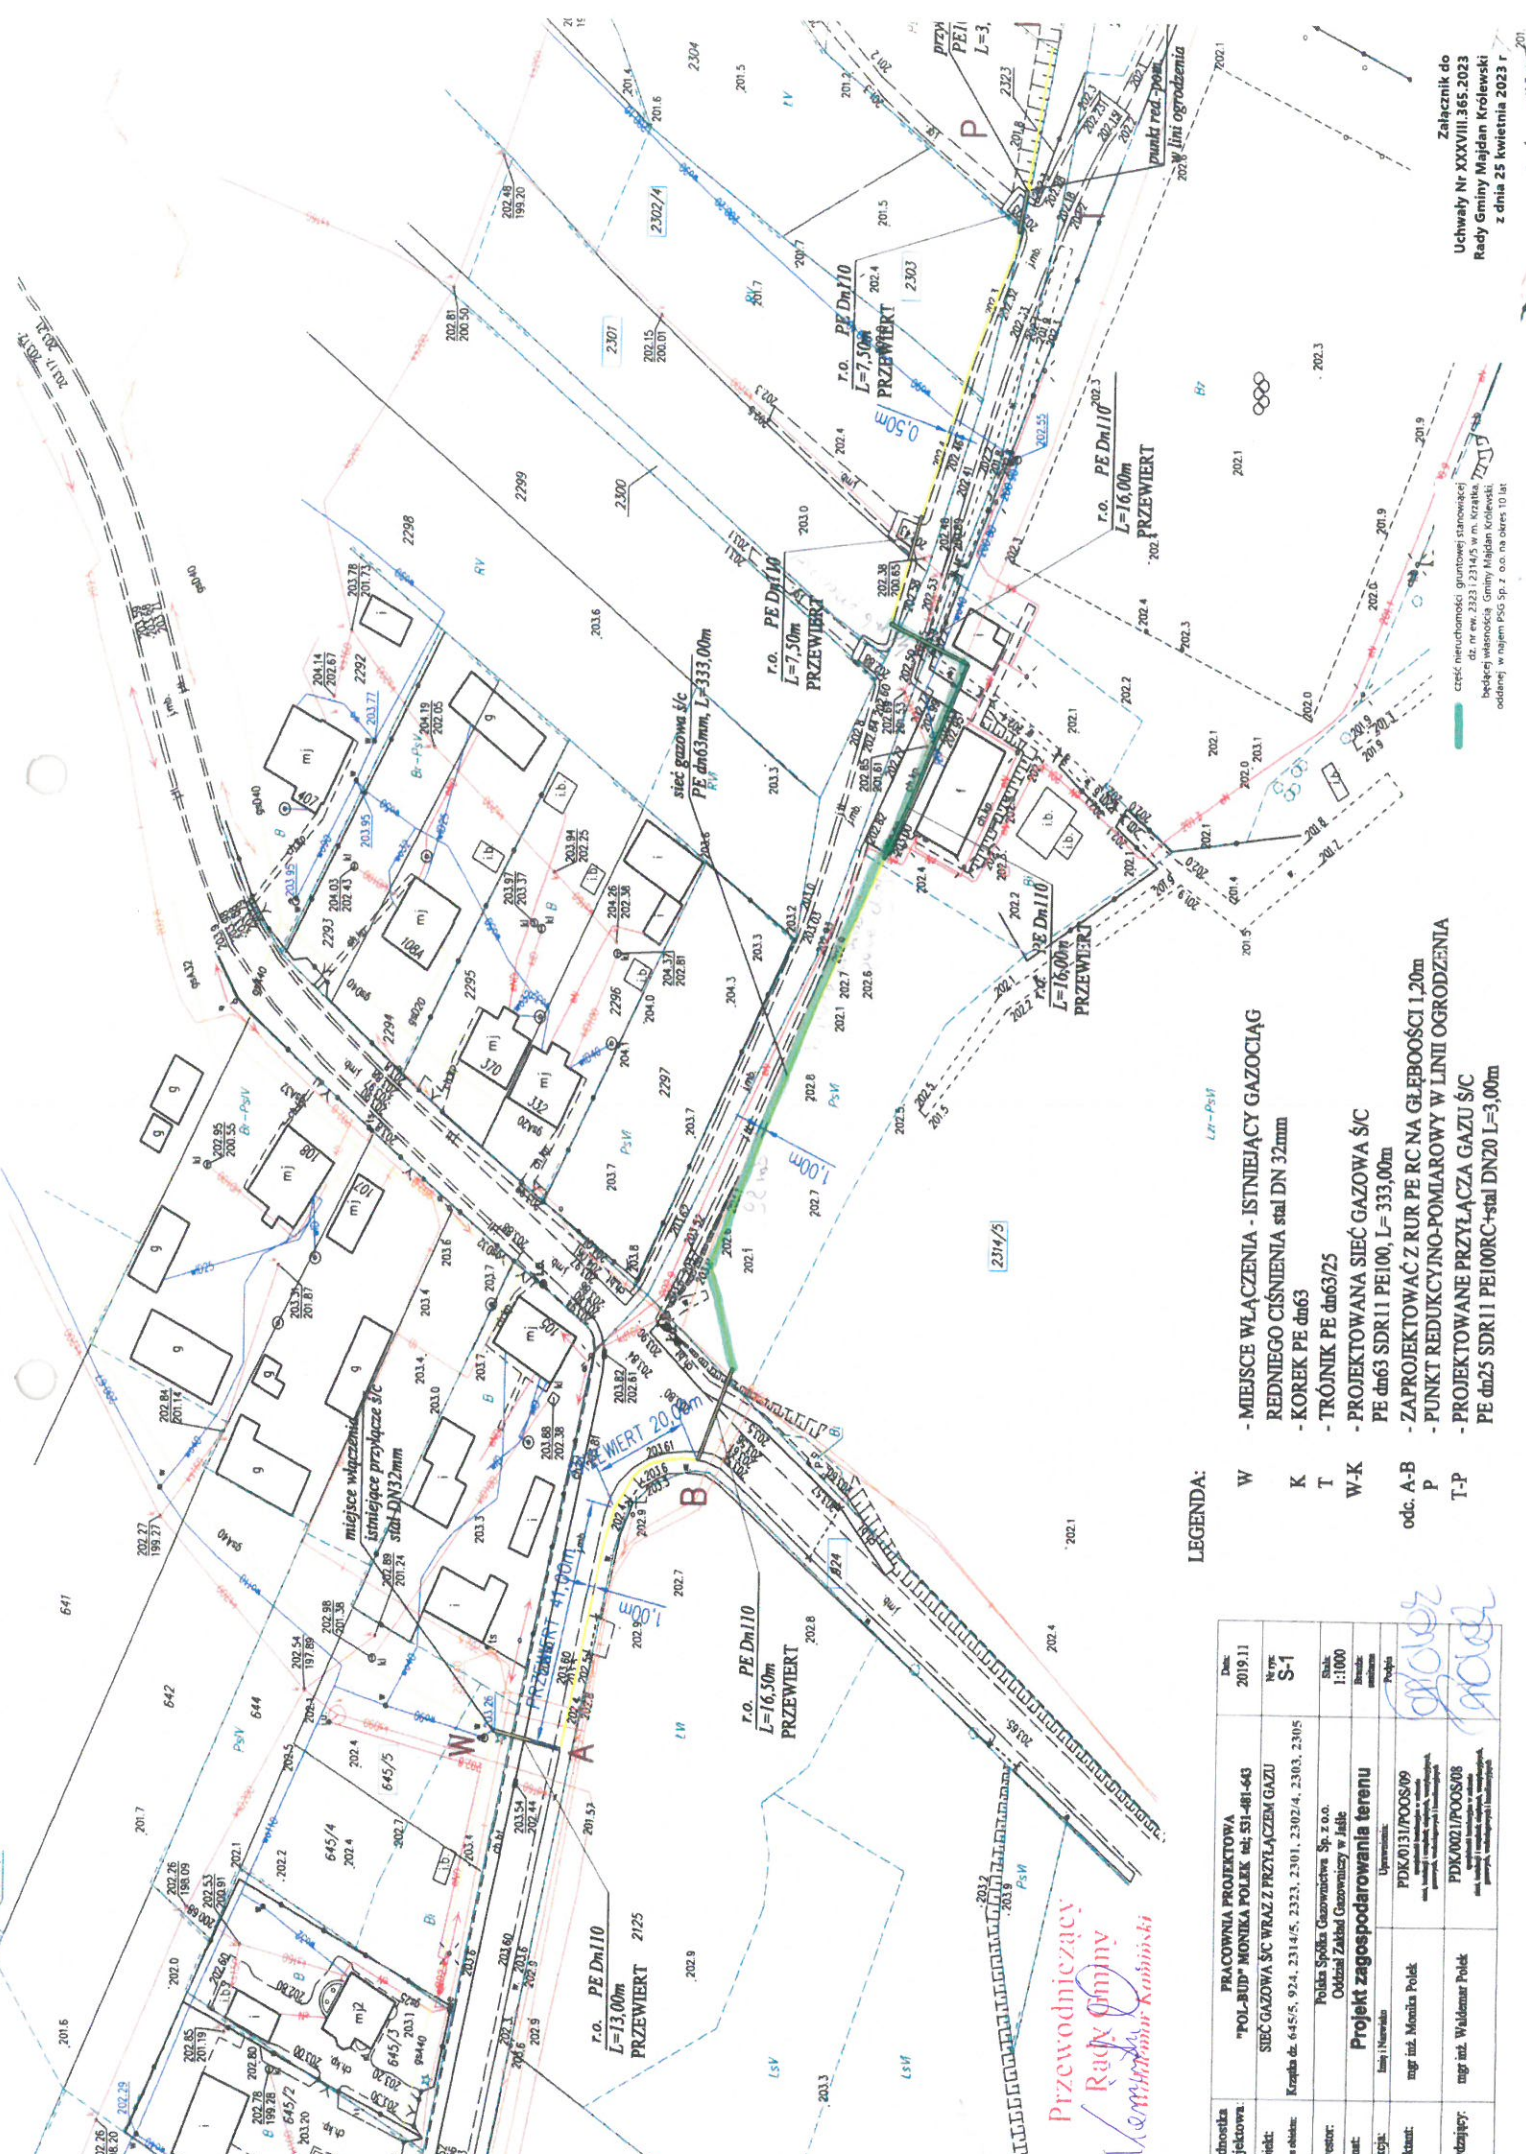

Przewodniczący
Rady Gminy
Kamiliusz Kamiński

LEGENDA:

- W - MIEJSCE WŁĄCZENIA - ISTNIEJĄCY GAZOCIĄG REDNEGO CIŚNIENIA ś/c DN 32mm
- K - KOREK PE dn63
- T - TRONNIK PE dn63/25
- W-K - PROJEKTOWANA SIEĆ GAZOWA Ś/C PE dn63 SDR11 PE100, L= 333,00m
- A-B - ZAPROJEKTOWAĆ Z RUR PE RC NA GŁĘBOŚCI 1,20m
- P - PUNKT REDUKCYJNO-POMIAROWY W LINII OGRÓDZENIA
- T-P - PROJEKTOWANE PRZYŁĄCZA GAZU Ś/C PE dn25 SDR11 PE100RC-ś/cal DN20 L=3,00m

Jednostka projektowa:	PRACOWNIA PROJEKTOWA "POL-BUD" MONIKA POLEK tel: 51-481-443	Data:	2019.11
Obiekt:	SIEĆ GAZOWA Ś/C WRAZ Z PRZYŁĄCZEM GAZU	Nazwa:	S-1
Adres obiektu:	Krzepka dz. 645/5, 924, 2314/5, 2323, 2301, 2302/4, 2303, 2305	Skala:	1:1000
Investor:	Polka Spółka Gminna Sp. z o.o. Oddział Zakład Gazowniczy w Jasio	Brzask:	projekt
Temat:	Projekt zagospodarowania terenu	Podpis:	projekt
Wykonajca:	mgr inż. Monika Polek	Projekt:	PDK/013/POOS/09
Projektant:	mgr inż. Waldemar Polek	Projekt:	PDK/002/POOS/08
nadzorca:	mgr inż. Waldemar Polek	Projekt:	PDK/002/POOS/08

Załącznik do
Uchwały Nr XXXVIII.365.2023
Rady Gminy Majdan Królewski
z dnia 25 kwietnia 2023 r.

część nieruchomości gruntowej stanowiącej
bądź własności Gminy Majdan Królewski,
oddanej w ręce PIS Sp. z o.o. na okres 10 lat.